


LEGENDE

 

1:100 08.09.2022 LB AF Hamburg, Elbgarten 3.pln

gez. H. Reese Notar (L.S.)

WICHTIGE ERLÄUTERUNGEN

AUSGABE:

SAMTLICHE MAßE SIND VOR BEGINN DER ARBEITEN UND AN DER BAUSTELLE VOM UNTERNEHMEN VERANTWORTLICH ZU PRÜFEN. UNSTIMMIGKEITEN SIND DER BAULEITUNG SOFORT MITZUTEILEN. HAT DER AUFTRAGNEHMER BEDENKEN GEGEN DIE ANGEBEBENE KONSTRUKTION, SO IST ER VERPFLICHTET DIESE VOR AUFSUHRUNG DEM BAUAMT VORZUTRAGEN.

Immobilien GmbH
Bauen.Kaufen.Mieten

Immobiliën GmbH
Bauen.Kaufen.Mieten

Projekt: **Neubau eines Wohngebäudes
mit 3 WE und 6 GaragenSTP**

Inh. Dieter Baumann
Rudolf-Eucken-Strasse 16
info@real-immobilien.org

Projekt:

Adresse: **Elbgarten 3**
22605 Hamburg

Bauherr: **Rudolf-Eucken-Str. 16**


Tel: 01954 94870

info@real-immobilien.org

Darstellung: **Teilungserklärung**

Plan Grundriss EG

± 0,00 = OK FFB EG

Freigabe:

Herausg.	Fachplaner;	Architekt
Bauherr	Tragwerksplaner;	

Datum:	Datum:	Datum:
---------------	---------------	---------------

Datum: _____ Datum: _____

Datum:	Datum:	Datum:
---------------	---------------	---------------

Datum: _____ Datum: _____

LEGENDE



DATUM		INDEX
AUSGABE: d digital (pdf, dwg) p PAPER		
NAME		
Profkategorie		
Tragwerkskategorie		
TGA-Planer		
Baureischnamen		
Durchseker		
Eckkurs		

SAMTLCHE WARE SIND VOR BEGNN DER ARBEITEN UND AN DER BAUSTELLE VOM UNTERNEHMER VERANTWORTLICH ZU PRUFEN, UNTIMMIGKEITEN SIND DER BAULEITUNG SOFORT MITZUTEILEN, HAT DER AUFTRAGNEHMER BEDENKEN GEGEN DIE ANGEBEBENE KONSTRUKTION, SO IST ER VERPFLICHTET DIESE VOR AUSFHRUNG DEM BAUAUT VORZUTRAGEN.



Real

Immobilien GmbH
Bauen.Kaufen.Mieten

Inh. Dieter Baumann
 Rudolf-Eucken-Straße 16
 26802 Moormerland
 Tel.: 04954/34870
info@real-immobilien.org

**Neubau eines Wohngebäudes
 mit 3 WE und 6 Garagen STP**

**Elbgarten 3
 22605 Hamburg**

Projekt:

Adresse:


Bauherr:

**Rudolf-Eucken-Str. 16
 26802 Moormerland
 Tel.: 04954-34870
info@real-immobilien.org**

Darstellung: Teilungserklärung	Plan:	Index: A 02		± 0,00 = OK FFB EG entspricht Höhe u. NN
Plan Grundriss 1.OG	Freigabe:		Fachlehrer: _____ Datum: _____ Tragwerkslehrer: _____ Datum: _____	Architekt: _____ Datum: _____
	Bauherr:			
Maßstab: 1:100 Datum: 08.09.2022		AF Hamburg Elboarten 3.pln		

gez. M. Otto
gez. H. Reese Notar (L.S.)

LEGENDE

 

1:100 08.09.2022 LB AF Hamburg, Elbgarten 3.pln

WICHTIGE ERLÄUTERUNGEN



ALLE MÄSSE SIND VOR BEGINN DER ARBEITEN UND AN DER BAUSTELLE VOM UNTERNEHMER
VERANTWORTLICH ZU PRÜFEN, UNSTIMMIGKEITEN SIND DER BAULEITUNG SOFORT MITZUTEILEN,
BEI DER AUFTRAGNEHMER BEDEUTEN GEGEN DIE ANGEBOGENE KONSTRUKTION, SO IST ER
VERPFLICHTET DIESE VOR AUSFÜHRUNG DEM BAUAMT VORZUTRAGEN.

Real

Immobilien GmbH
Bauen.Kaufen.Mieten

Inh. Dieter Baumann
Rudolf-Eucken-Straße 16
26802 Moormerland
Tel. 04954/ 94870
info@real-immobilien.org

Projekt: **Neubau eines Wohngebäudes mit 3 WE und 6 Garagen STP**

Elbgarten 3
22605 Hamburg

Rudolf-Eucken-Str. 16
26802 Moormerland
Tel: 04954-94870

info@real-immobilien.org

Darstellung: **Teilungserklärung**

Plan Grundriss STG

Index:	Plan:
--------	-------

Index:	A
PI	0:



± 0,00 = OK FFBEG
entspricht #Höhe ü. NN

akt

Datum: _____ Datum: _____


Datum: _____

1

Datum: _____

Datum: _____ Datum: _____

Anlage 4

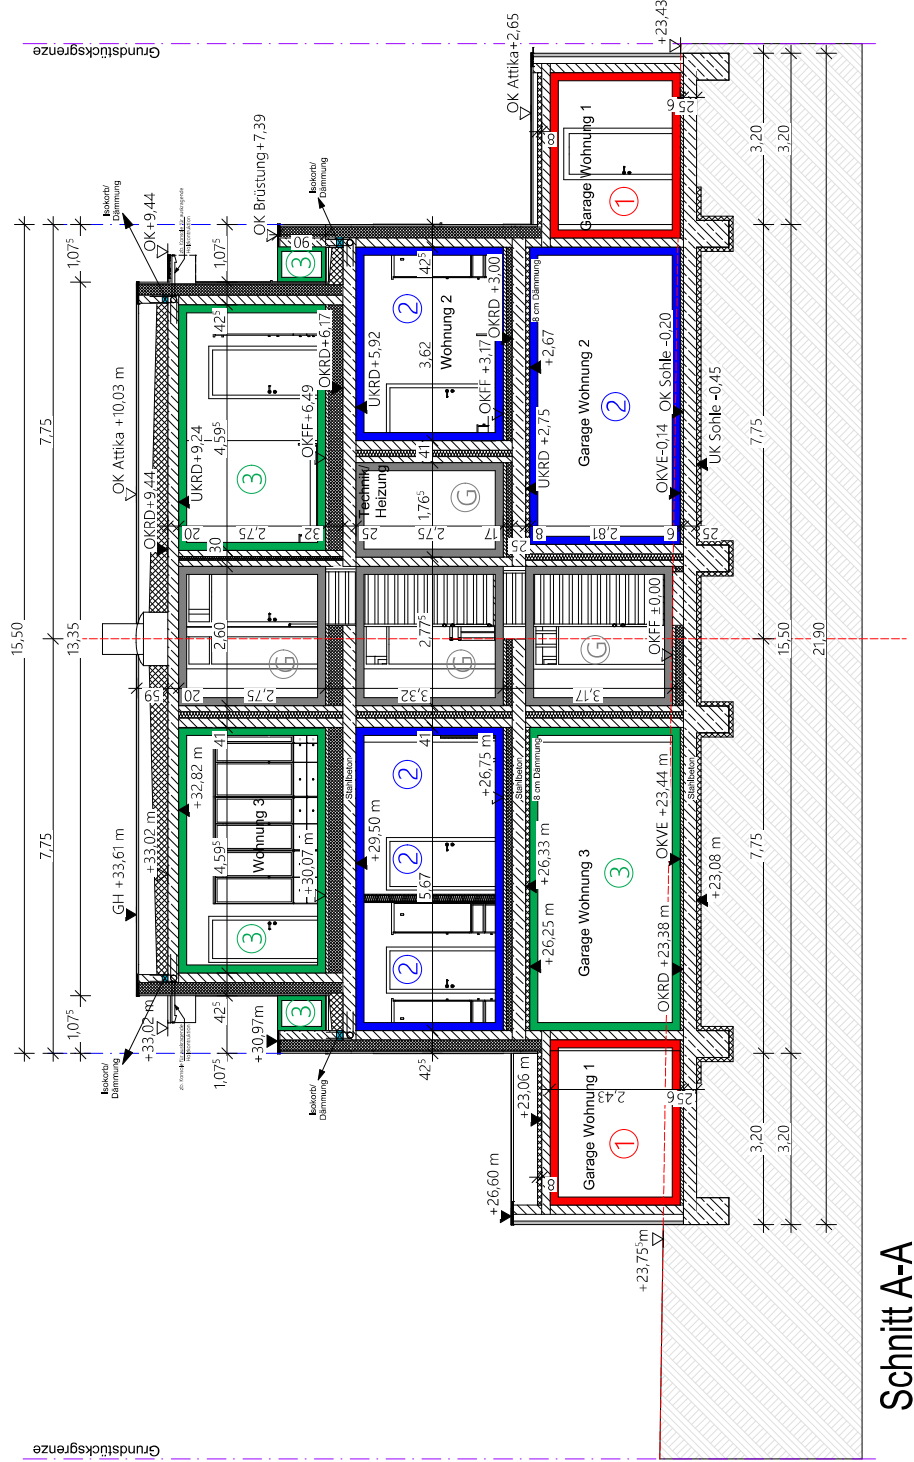

Schnitt A-A

gez. M. Otto
gez. H. Reese Notar (L.S.)



Immobilien GmbH
Bauen.Kaufen.Mieten
Inh. Dieter Baumann
Rudolf-Eucken-Straße 16
26802 Moorland
Tel. 04954 / 94870
info@real-immobilien.org


Neubau eines Wohngebäudes mit 3 WE
und 6 Garagen STP

Elbgarten 3
22605 Hamburg

Schnitt A-A

Maßstab: 1:100 Datum: 08.09.2022 gez.: LB Nr.: 04

Anlage 5

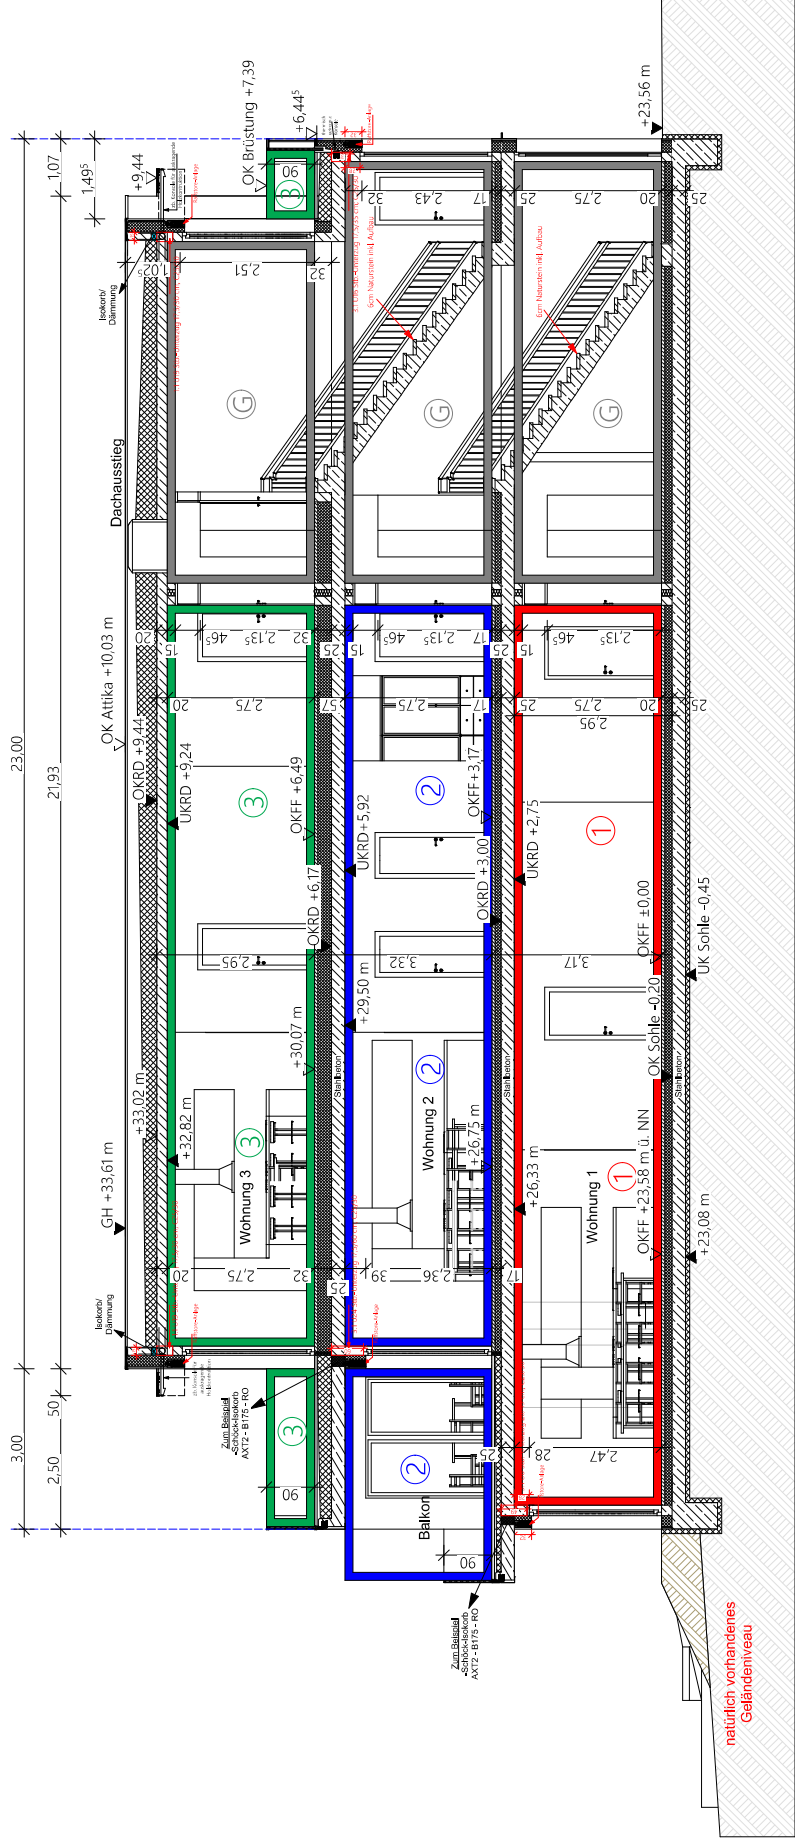

Schnitt B-B

gez. M. Otto
gez. H. Reese Notar (L.S.)



Immobilien GmbH
Bauen.Kaufen.Mieten
Inh. Dieter Baumann
Rudolf-Eucken-Straße 16
26802 Moormerland
Tel. 04954 / 94870
info@real-immobilien.org


Neubau eines Wohngebäudes mit 3 WE
und 6 Garagen STP

Elbgarten 3
22605 Hamburg

Schnitt B-B

Maßstab: 1:100 Datum: 08.09.2022 gez.: LB Nr.: 05

Anlage 6

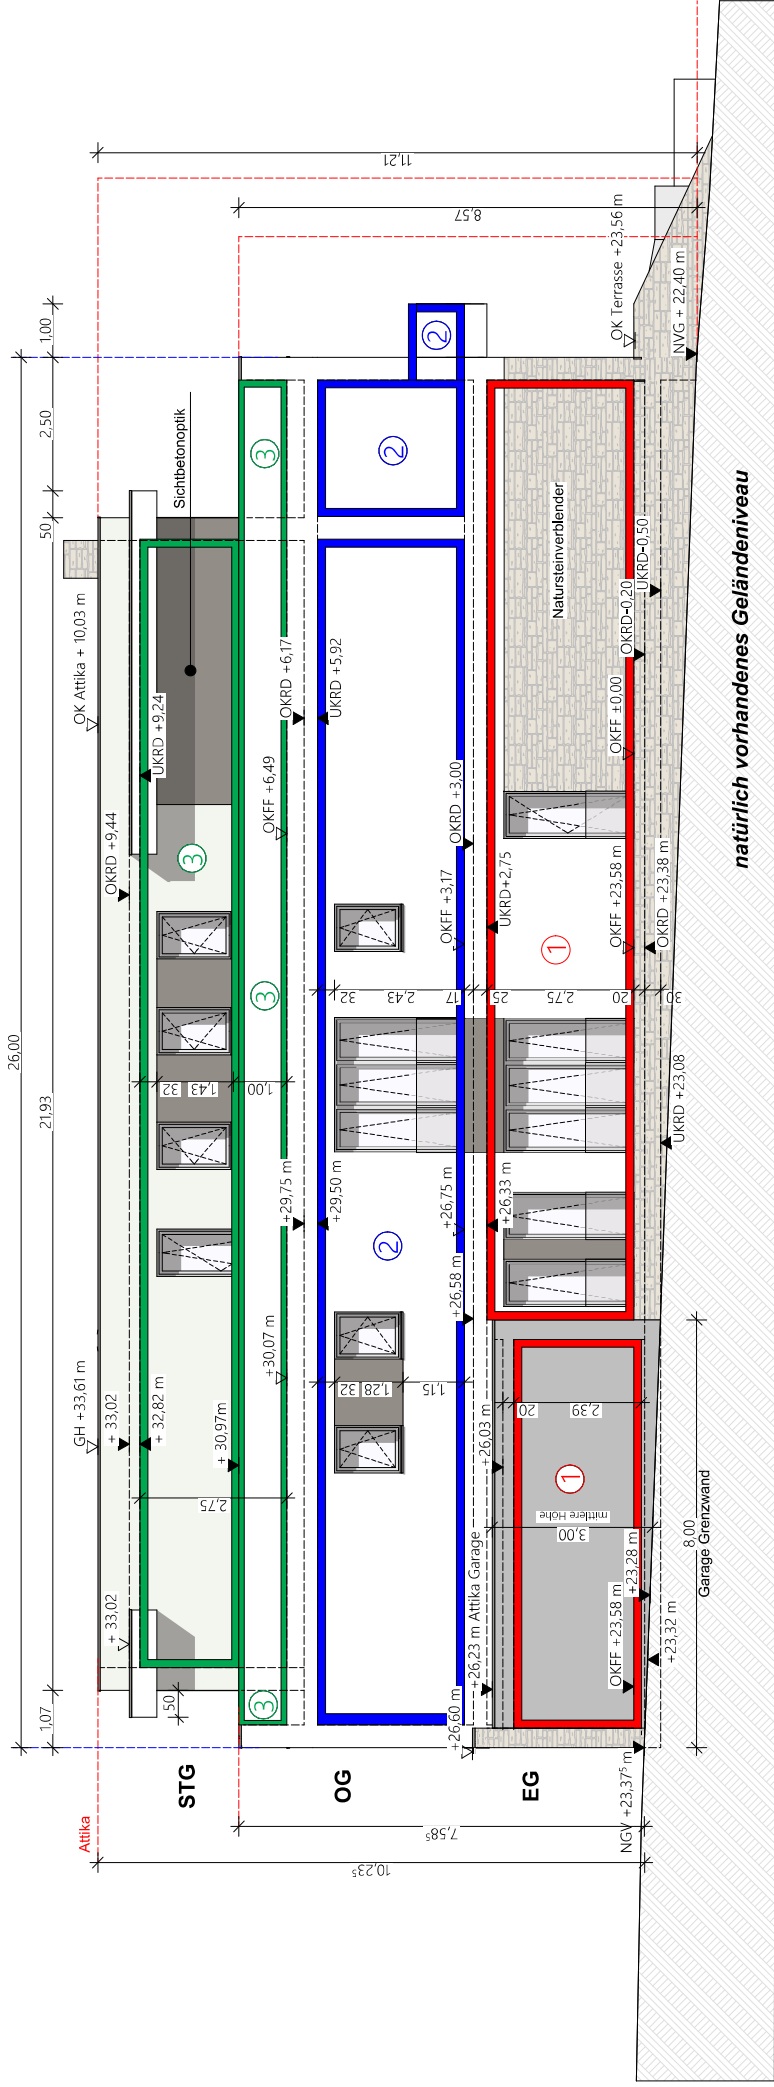


Ansicht Norden

gez. M. Otto
gez. H. Reese Notar (L.S.)



Anlage 7

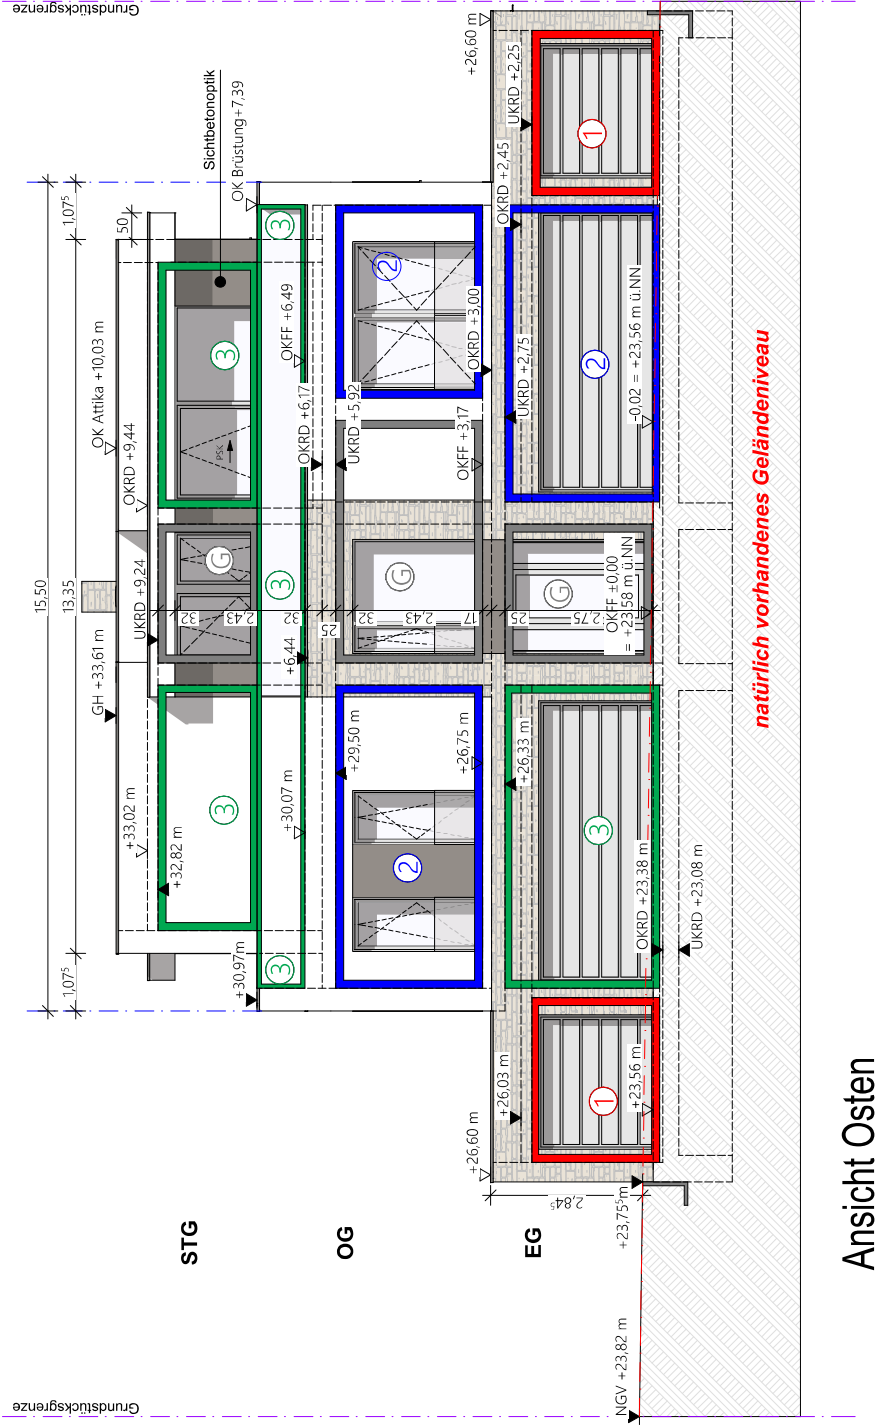

Ansicht Osten

gez. M. Otto
gez. H. Reese Notar (L.S.)



Immobilien GmbH
Bauen.Kaufen.Mieten
Inh. Dieter Baumann
Rudolf-Eucken-Straße 16
26802 Moormerland
Tel. 04954 / 94870
info@real-immobilien.org


Neubau eines Wohngebäudes mit 3 WE
und 6 Garagen STP

Elbgarten 3
22605 Hamburg

Ansichten Osten

Maßstab: 1:100 Datum: 08.09.2022 gez.: LB Nr.: 07

F:\WZ-REAL\W03-Projekte\W03-Stammdateien\W01.05_Plane\W01.03.02_Ausführungspläne\W01.03_CAD-Dateien\W01.03_Elbgarten 3.pln

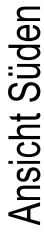


Real
Immobilien GmbH
Bauen, Kaufen, Mieten
Inh. Dieter Baumann
Rudolf-Lucken-Strasse 16
26802 Moormeerland
Tel. 04954 / 94870
info@real-immobilien.org

Ansicht Süden

Maßstab:	1:100	Datum:	08.09.2022	gez.: LB	Nr.: 08
----------	-------	--------	------------	----------	---------



F:\WZ-REAL\W03-Projekte\W03-Projekte\Stammdaten\W01.05 Pläne\W01.03.02 Ausführungsp\Pläne\WAF.01_CAD-Dateien\WAF_Hamburg_Elbgarten_3.pln

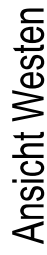

Neubau eines Wohngebäudes mit 3 WE und 6 Garagen STP

Maßstab:	1:100	Datum:	08.09.2022	gez.: LB	Nr.:	09
----------	-------	--------	------------	----------	------	----

